
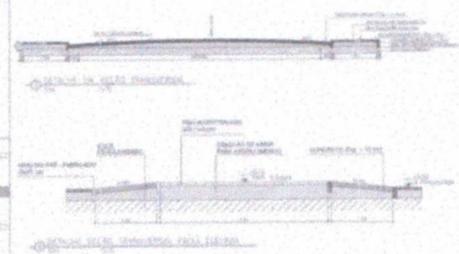
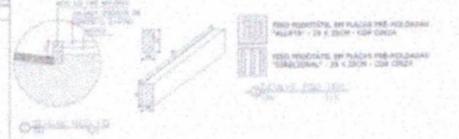


MAPA DE IMPLANTACÃO
ESCALA 1:500

CONVENÇÕES

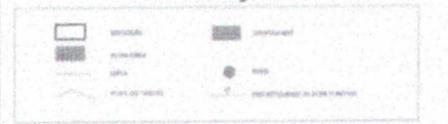

PROJETO

ENG. AUGUSTO ROCHA

PROJETO

CE20221029786

PROJETO

APROVADO

Eng. Augusto Rocha

Acarajá

PROJETO DE PAVIMENTAÇÃO EM PEDRA TOSCA E INTERTRAVADO
CONJUNTO RONALDO ESTRELO TERRIÇO

CRUZAMENTO ELEVADO 03
RUA 500 229

PROJETO M300

04 CRUZAMENTO ELEVADO 3
ESCALA 1/100

Município de Acarajá - Comissão Permanente de Licitação

Assinatura

Folha







0260

Augusto Rocha

AUGUSTO CÉSAR DE MOURA ROCHA
ENGENHEIRO CIVIL
CREA: 358741CE
RNP: 0620625368



CONVENÇÕES

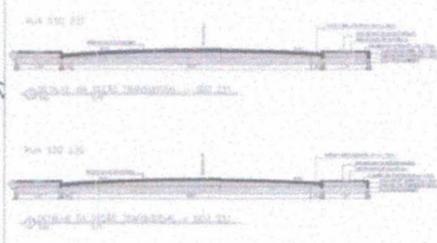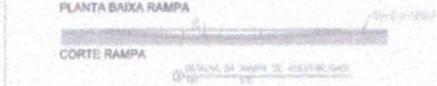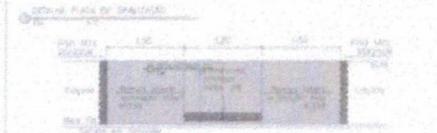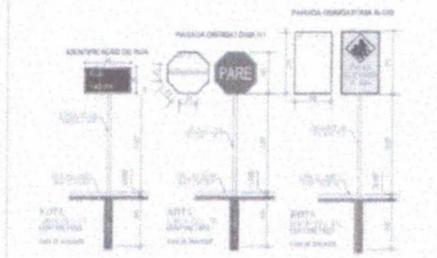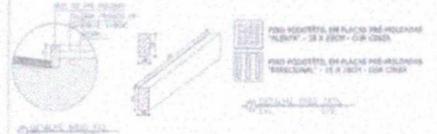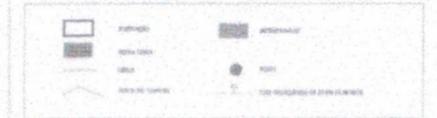

ENG. AUGUSTO ROCHA

CEJ0221029785

PROJETO DE PAVIMENTAÇÃO EM PEDRA TOSCA E INTERTRAVADO

CHADUNTO RONALDO EDÉIO RIBEIRO

RUA SDO 231 E RUA SDO 230

INDICADA 8070 PROJETO BÁSICO

05 PAVIMENTAÇÃO (RUA SDO 231)
ESCALA 1/800

06 PAVIMENTAÇÃO (RUA SDO 230)
ESCALA 1/750

de Acarai - Comissão Permanente de Licitação

Assinatura

Folha

026


Augusto Rocha

AUGUSTO CÉSAR DE MOURA ROCHA

ENGENHEIRO CIVIL

CREA: 358741CE

RNP: 0620625368

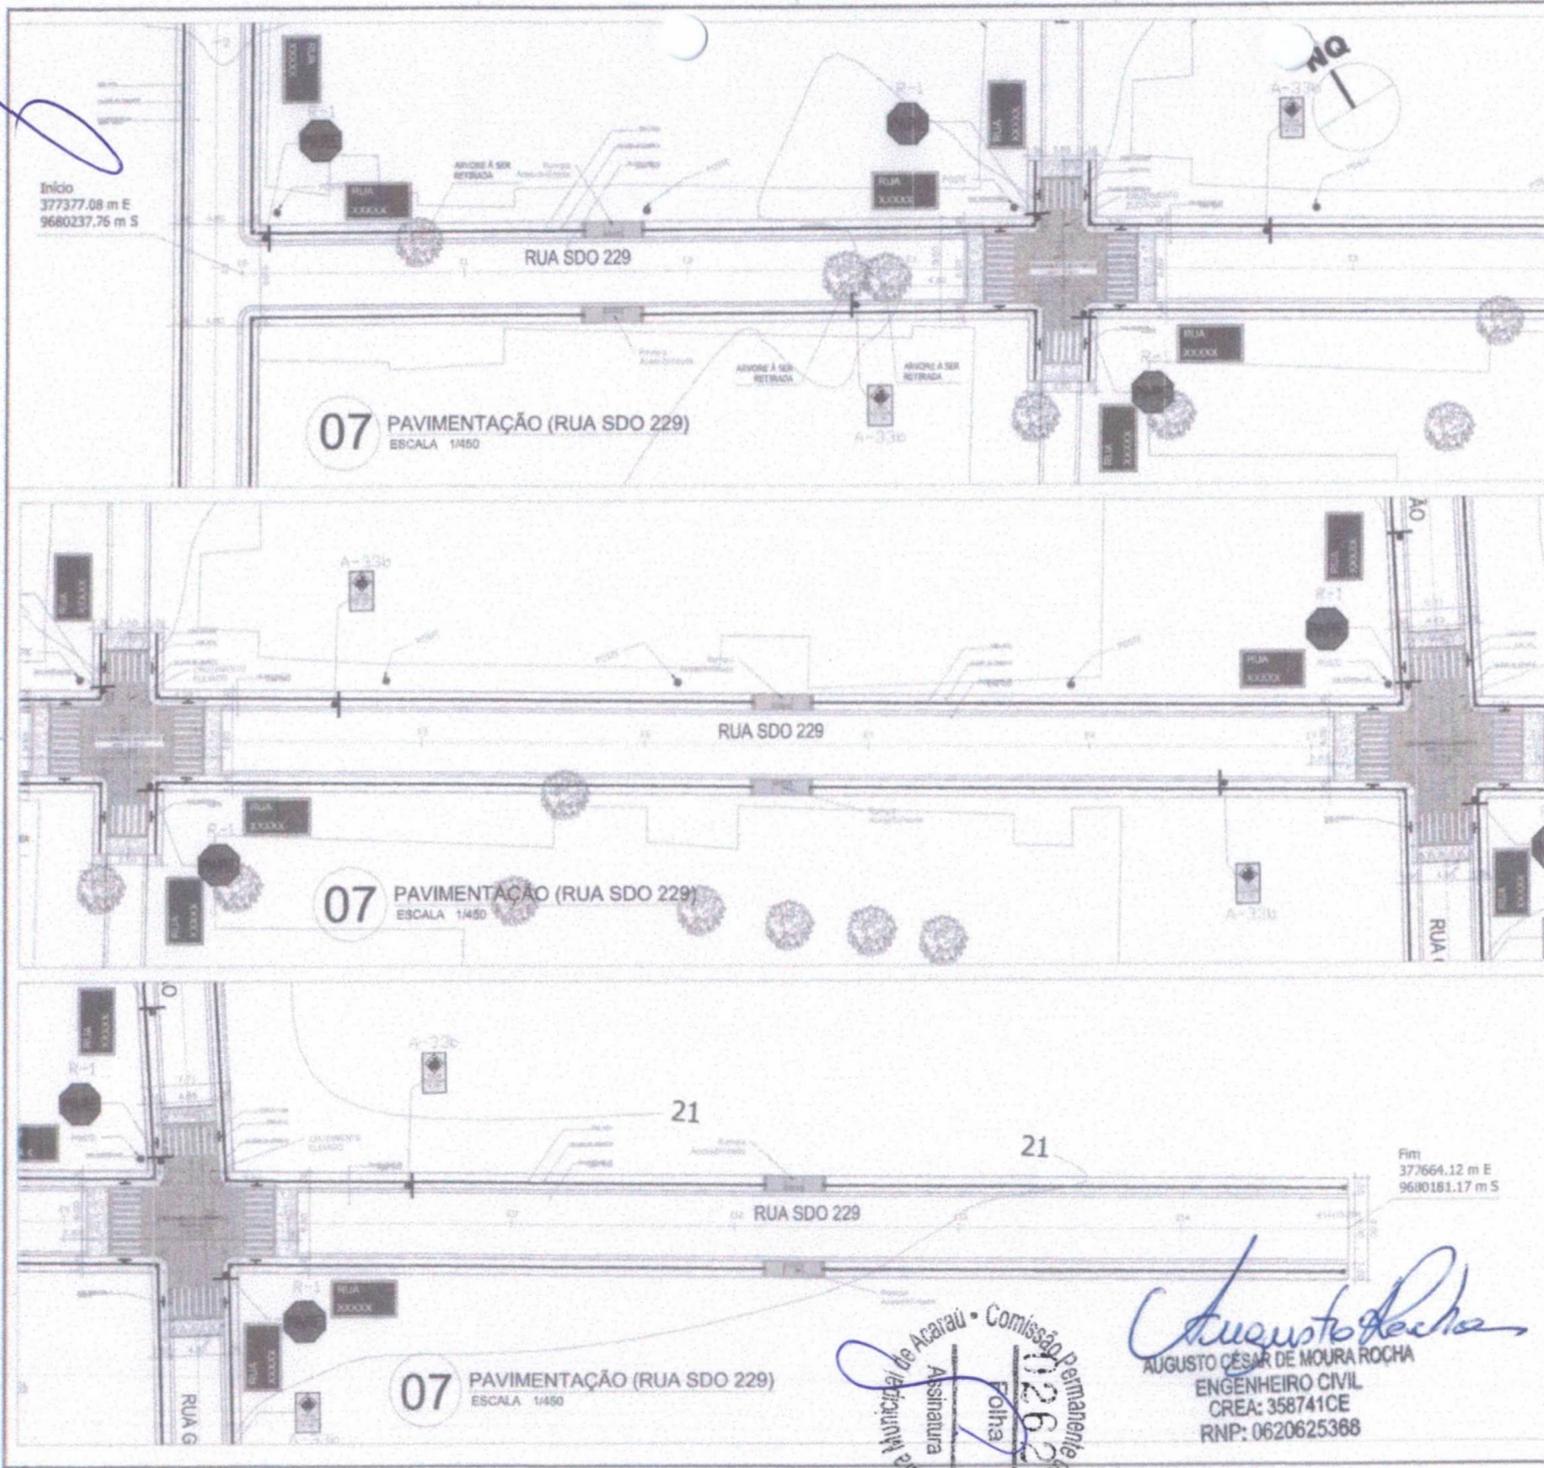


Início
377377.08 m E
9680237.76 m S

07 PAVIMENTAÇÃO (RUA SDO 229)
ESCALA 1/450

07 PAVIMENTAÇÃO (RUA SDO 229)
ESCALA 1/450

07 PAVIMENTAÇÃO (RUA SDO 229)
ESCALA 1/450

CONVENÇÕES

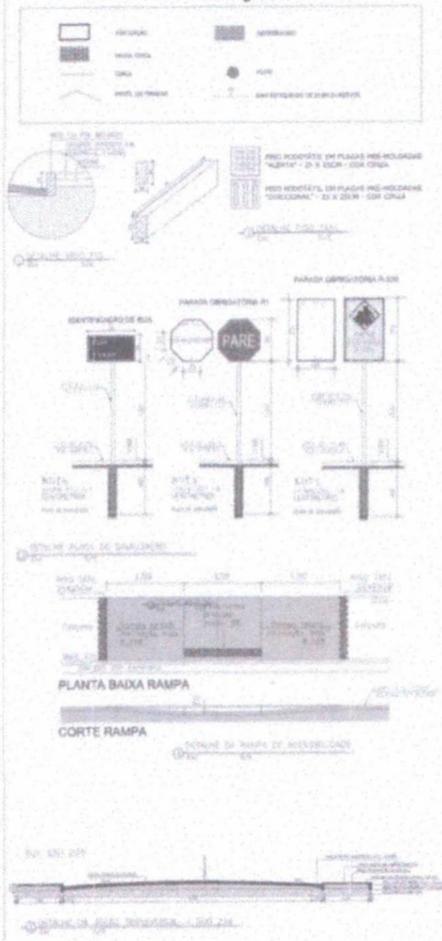

Assinatura
Folha
0262
Comissão Permanente de


Augusto Rocha
AUGUSTO CÉSAR DE MOURA ROCHA
ENGENHEIRO CIVIL
CREA: 358741CE
RNP: 0620625368

ENCL. AUGUSTO ROCHA


CE20221029796

PROJETO DE PAVIMENTAÇÃO EM PEDRA TOSCA E INTERTRAVADO
CERAMITO RONALDO ESTRELO RIBEIRO

RUA SDO 229

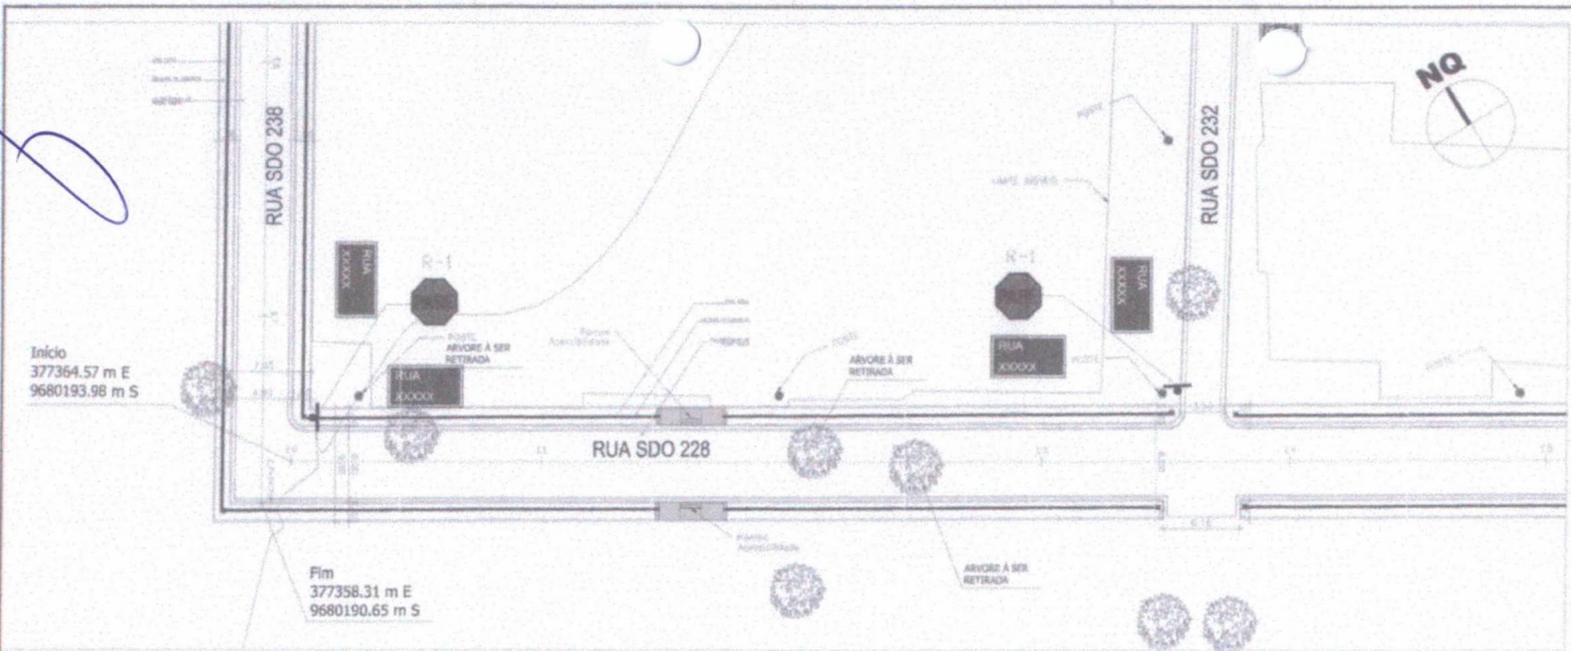

08 PAVIMENTAÇÃO (RUA SDO 228)
ESCALA 1/450




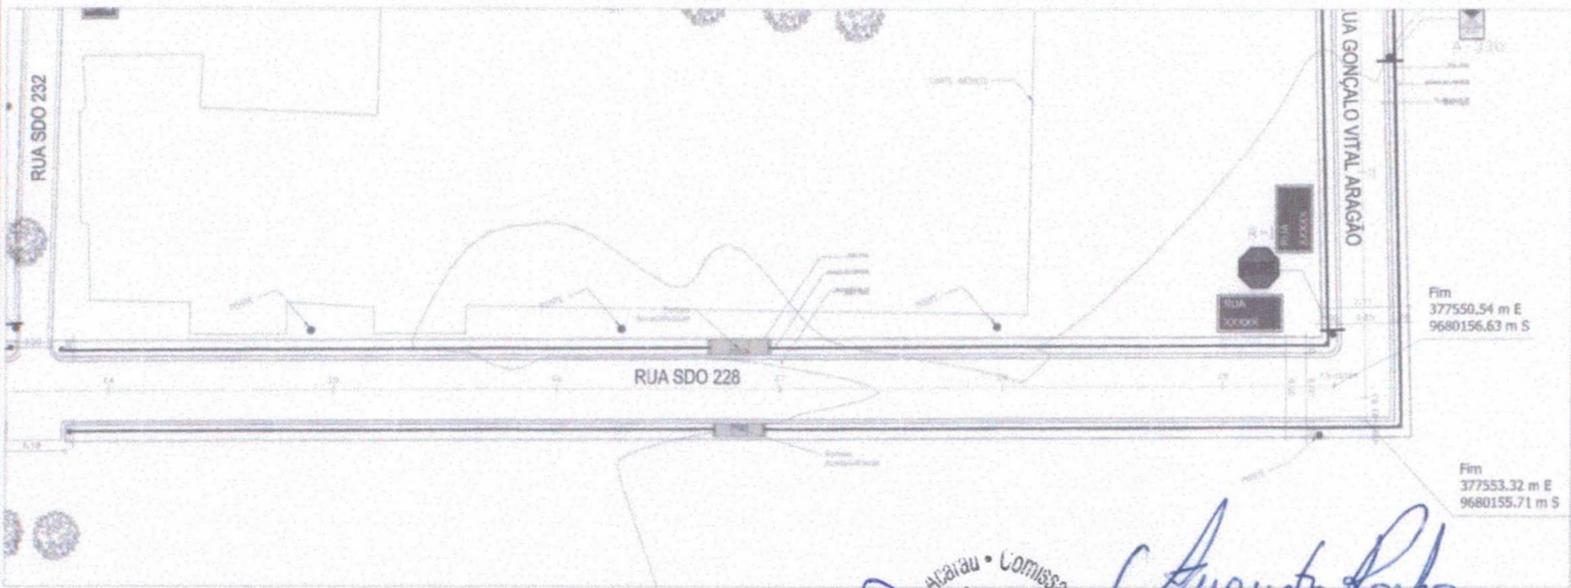


08 PAVIMENTAÇÃO (RUA SDO 228)
ESCALA 1/450

Prefeitura Municipal de Acarau - Comissão Permanente de Licitação
 Assinatura
 Folha
 0263

Augusto Rocha
 AUGUSTO CÉSAR DE MOURA ROCHA
 ENGENHEIRO CIVIL
 CREA: 358741CE
 RNP: 0620625368



CONVENÇÕES

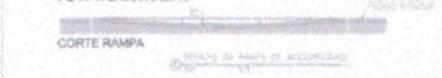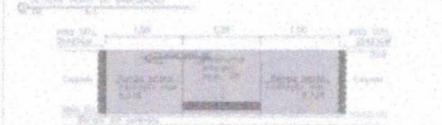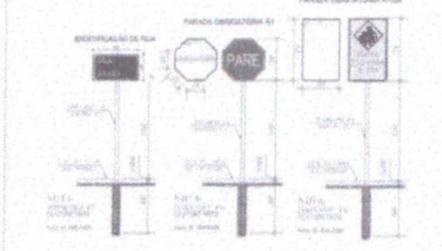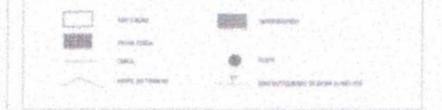

ENL. AUGUSTO ROCHA
 CREA: 028221629786
 Eng. responsável

APROVADO
 Acarau

Prefeitura Municipal de Acarau
 PROJETO DE PAVIMENTAÇÃO EM PEDRA TOSCA E INTERTRAVADO
 CONJUNTO RONALDO EDSON PEREIRA
 RUA SDO 228
 BRIGADA 6708 PROJETO BÁSICO

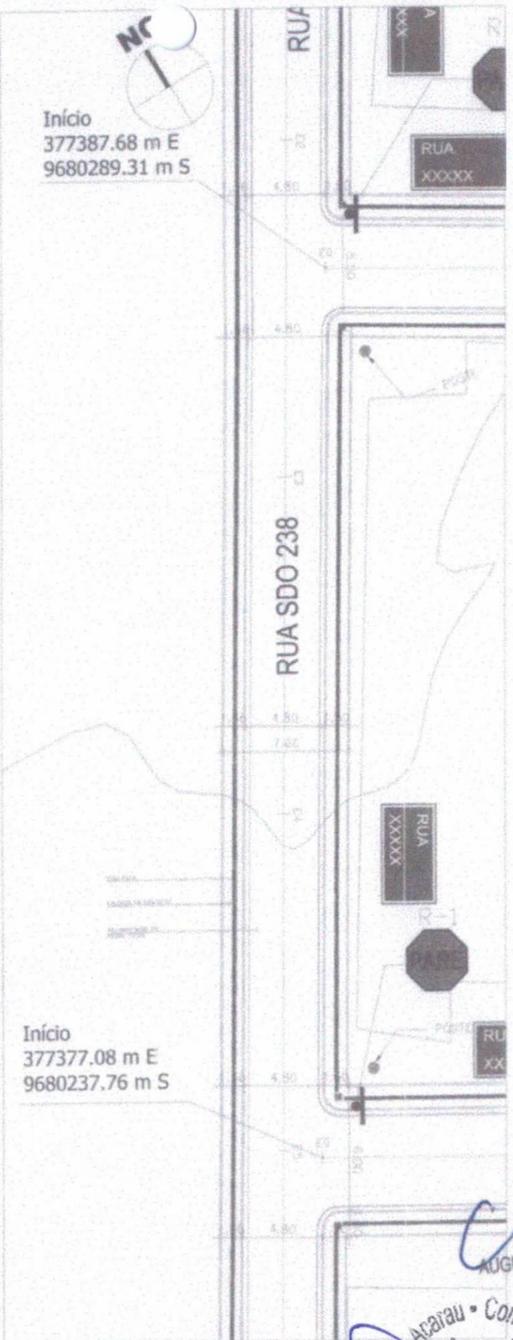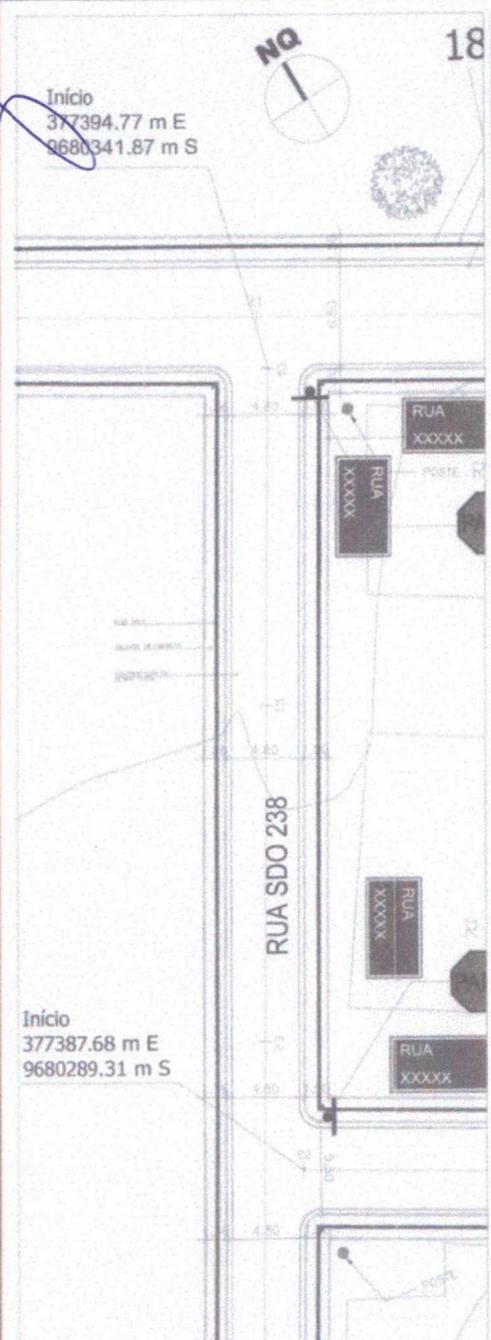

CONVENÇÕES

PAVIMENTO: PAVIMENTO EM PIEDRA TOSCA E ENTERRADO
 PAVIMENTO EM PIEDRA TOSCA E ENTERRADO
 PAVIMENTO EM PIEDRA TOSCA E ENTERRADO

PLANTA BAIXA RAMPA
CORTE RAMPA

ENG. AUGUSTO ROCHA
 CREA: 358741CE
 CNP: 0620625368

APROVADO
 Eng. Ronaldo Edson Ribeiro

ACARAÚ
 PROJETO DE PAVIMENTAÇÃO EM PIEDRA TOSCA E ENTERRADO
 EDUARDO RONALDO EDSON RIBEIRO

Fim
 377358.31 m E
 9680190.65 m S

09 PAVIMENTAÇÃO (RUA SDO 238)
ESCALA 1/300

09 PAVIMENTAÇÃO (RUA SDO 238)
ESCALA 1/300

09 PAVIMENTAÇÃO (RUA SDO 238)
ESCALA 1/300

Augusto Rocha
 AUGUSTO CESAR DE MOURA ROCHA
 ENGENHEIRO CIVIL
 CREA: 358741CE
 CNP: 0620625368

Acaraú - Comissão de Pavimentação
 Assinatura
 Folha
 09

ART

PAVIMENTAÇÃO EM PEDRA TOSCA SITUADO
NO CONJUNTO RONALDO EGÍDIO RIBEIRO, ZONA
URBANA DO MUNICÍPIO DE ACARAÚ/CE.

– Volume ÚNICO –

Agosto/2022





Anotação de Responsabilidade Técnica - ART
Lei nº 5.496, de 7 de dezembro de 1977

CREA-CE

ART OBRA / SERVIÇO
Nº CE20221029786

Conselho Regional de Engenharia e Agronomia do Ceará

INICIAL



1. Responsável Técnico

AUGUSTO CÉSAR DE MOURA ROCHA
Título profissional: ENGENHEIRO CIVIL

RNP: 0620625368
Registro: 358741CE

2. Dados do Contrato

Contratante: **MUNICÍPIO DE ACARAU**
AVENIDA NICDEMOS ARAÚJO
Complemento:
Cidade: **ACARAU**

CPF/CNPJ: 07.547.821/0001-01
Nº: 2105
Bairro: **VR. ANT. LIVIDO SA SILVEIRA**
UF: **CE** CEP: **62580000**

Contrato: 012/2022 Celebrado em: 29/07/2022
Valor: **R\$ 1,00** Tipo de contratante: **Pessoa Jurídica de Direito Privado**
Ação Institucional: **NENHUMA - NÃO OPTANTE**

3. Dados da Obra/Serviço

AVENIDA NICDEMOS ARAÚJO
Complemento:
Cidade: **ACARAU**
Data de início: 02/08/2022
Finalidade:
Proprietário: **MUNICÍPIO DE ACARAU**

Nº: 2105
Bairro: **VR. ANT. LIVIDO DA SILVEIRA**
UF: **CE** CEP: **62580000**
Coordenadas Geográficas: **-2.895444, -40.099873**

Código: **Não Especificado**

CPF/CNPJ: 07.547.821/0001-01

4. Atividade Técnica

Atividade	Quantidade	Unidade
14 - Elaboração		
80 - Projeto > TRANSPORTES > INFRAESTRUTURA URBANA > DE PAVIMENTAÇÃO > #4.2.1.4 - EM PEDRA PARA VIAS URBANAS	5.725,69	m2
80 - Projeto > TRANSPORTES > INFRAESTRUTURA RODOVIÁRIA > #4.1.1 - DE PAVIMENTAÇÃO EM CONCRETO PARA RODOVIAS	5.725,69	m2
80 - Projeto > CONSTRUÇÃO CIVIL > EDIFICAÇÕES > DE ADEQUAÇÃO PARA ACESSIBILIDADE > #1.1.4.4 - DE EDIFICAÇÃO PARA FINS DIVERSOS	5.725,69	m2
80 - Projeto > PAISAGISMO > ORGANIZAÇÃO PAISAGÍSTICA > #40.1.11 - DE ACESSIBILIDADE DE ARQUITETURA PAISAGÍSTICA	5.725,69	m2
80 - Projeto > TRANSPORTES > SINALIZAÇÃO > DE SINALIZAÇÃO > #4.9.1.1 - URBANA	5.725,69	m2
35 - Elaboração de orçamento > TRANSPORTES > INFRAESTRUTURA URBANA > DE PAVIMENTAÇÃO > #4.2.1.4 - EM PEDRA PARA VIAS URBANAS	5.725,69	m2
35 - Elaboração de orçamento > TRANSPORTES > INFRAESTRUTURA RODOVIÁRIA > #4.1.1 - DE PAVIMENTAÇÃO EM CONCRETO PARA RODOVIAS	5.725,69	m2
35 - Elaboração de orçamento > CONSTRUÇÃO CIVIL > EDIFICAÇÕES > DE ADEQUAÇÃO PARA ACESSIBILIDADE > #1.1.4.4 - DE EDIFICAÇÃO PARA FINS DIVERSOS	5.725,69	m2
35 - Elaboração de orçamento > PAISAGISMO > ORGANIZAÇÃO PAISAGÍSTICA > #40.1.11 - DE ACESSIBILIDADE DE ARQUITETURA PAISAGÍSTICA	5.725,69	m2
35 - Elaboração de orçamento > TRANSPORTES > SINALIZAÇÃO > DE SINALIZAÇÃO > #4.9.1.1 - URBANA	5.725,69	m2
18 - Fiscalização		
60 - Fiscalização de obra > TRANSPORTES > INFRAESTRUTURA URBANA > DE PAVIMENTAÇÃO > #4.2.1.4 - EM PEDRA PARA VIAS URBANAS	5.725,69	m2
60 - Fiscalização de obra > TRANSPORTES > INFRAESTRUTURA RODOVIÁRIA > #4.1.1 - DE PAVIMENTAÇÃO EM CONCRETO PARA RODOVIAS	5.725,69	m2
60 - Fiscalização de obra > CONSTRUÇÃO CIVIL > EDIFICAÇÕES > DE ADEQUAÇÃO PARA ACESSIBILIDADE > #1.1.4.4 - DE EDIFICAÇÃO PARA FINS DIVERSOS	5.725,69	m2
60 - Fiscalização de obra > PAISAGISMO > ORGANIZAÇÃO PAISAGÍSTICA > #40.1.11 - DE ACESSIBILIDADE DE ARQUITETURA PAISAGÍSTICA	5.725,69	m2
60 - Fiscalização de obra > TRANSPORTES > SINALIZAÇÃO > DE SINALIZAÇÃO > #4.9.1.1 - URBANA	5.725,69	m2

Após a conclusão das atividades técnicas o profissional deve proceder a baixa deste ART

5. Observações

ART REFERENTE A ELABORAÇÃO DE PROJETOS, MEMORIAL, ORÇAMENTO E FISCALIZAÇÃO PARA EXECUÇÃO DE PAVIMENTAÇÃO EM DIVERSAS RUAS DO MUNICÍPIO DE ACARAU, CONJUNTO RONALDO EGÍDIO RIBEIRO, PT Nº 1077572-09 E SICOMV 915983.

A autenticidade desta ART pode ser verificada em: <https://www.crea-ce.org.br/publico>, com a chave: 74W16
Ingresso em: 02/08/2022 às 06:56:32 por: ip: 177.21.06.230

www.crea-ce.org.br | atendimento@crea-ce.org.br
Tel: (85) 3453-5800 | Fax: (85) 3453-5804



[Handwritten signature]

[Handwritten signature]



Anotação de Responsabilidade Técnica - ART
Lei nº 6.496, de 7 de dezembro de 1977

CREA-CE

ART OBRA / SERVIÇO
Nº CE20221029786

Conselho Regional de Engenharia e Agronomia do Ceará

INICIAL



6. Declarações

Declaro que estou cumprindo as regras de acessibilidade previstas nas normas técnicas da ABNT, na legislação específica e no decreto n. 5296/2004.

7. Entidade de Classe

NENHUMA - NÃO OPTANTE

8. Assinaturas

Declaro serem verdadeiras as informações acima

Augusto César de Moura Rocha
AUGUSTO CÉSAR DE MOURA ROCHA - CPF: 039.547.223-89
[Signature]
MUNICÍPIO DE ACARÁ - CNPJ: 07.987.821/0001-81

9. Informações

* A ART é válida somente quando quitada, mediante apresentação do comprovante do pagamento ou conferência no site do Crea.

10. Valor

Valor da ART: R\$ 88,78 Registrada em: 01/08/2022 Valor pago: R\$ 88,78 Nosso Número: 8215532908

Augusto César de Moura Rocha
AUGUSTO CÉSAR DE MOURA ROCHA
ENGENHEIRO CIVIL
CREA: 358741CE
RNP: 0620625368

A autenticação desta ART pode ser verificada em: www.crea-ce.org.br/validar, com a chave: 74W16
Impresso em: 02/08/2022 às 08:38:32 por: 177.21.98.220



www.crea-ce.org.br informacoes@crea-ce.org.br
Tel: (85) 3453-8800 Fax: (85) 3453-8804



[Handwritten mark]

ANEXO IV

MODELOS DE DECLARAÇÃO QUE NÃO EMPREGA MENOR

DECLARAÇÃO

(NOMINA E QUALIFICA O FORNECEDOR), DECLARA, para os devidos fins de direito, especialmente para fins de prova em processo licitatório nº _____, junto ao Município de ACARAÚ/CE, que, em cumprimento ao estabelecido na Lei Federal Nº 9.854, de 27/10/1999, publicada no D. O. U. de 28/10/1999, e ao Inciso ____III, do Artigo 7º, da Constituição Federal, não emprega menores de 18 (dezoito) anos em trabalho noturno, perigoso ou insalubre, nem emprega menores de 16 (dezesseis) anos em trabalho algum, salvo na condição de aprendiz, a partir de 14 (quatorze) anos.

Pelo que, por ser a expressão da verdade, firma a presente, sob as penas da Lei.

.....,/...../.....

DECLARANTE



ANEXO V

DECLARAÇÃO DE CONCORDÂNCIA COM OS TERMOS DO EDITAL


DECLARAÇÃO

(NOMINA E QUALIFICA O FORNECEDOR), DECLARA, para os devidos fins de direito, especialmente para fins de prova em processo licitatório, junto ao Município de ACARAÚ/CE, Estado do Ceará, que concorda integralmente com os termos deste edital e seus anexos.

Pelo que, por ser a expressão da verdade, firma a presente, sob as penas da Lei.

.....,/...../.....

DECLARANTE

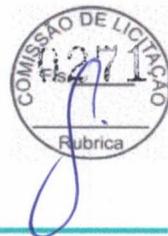

ANEXO VI

DECLARAÇÃO DA INEXISTÊNCIA DE SUPERVENIÊNCIA DE FATO IMPEDITIVO

DECLARAÇÃO

(NOMINA E QUALIFICA O FORNECEDOR), DECLARA, para os devidos fins de direito, especialmente para fins de prova em processo licitatório, junto ao Município de ACARAÚ/CE, Estado do Ceará, que não existe superveniência de fato impeditivo da habilitação ou redução na sua capacidade financeira que venha a afetar as exigências contidas no edital.

Pelo que, por ser a expressão da verdade, firma a presente, sob as penas da Lei.

.....,/...../.....

DECLARANTE

ANEXO VII

DECLARAÇÃO DE RESPONSABILIDADE TÉCNICA

DECLARAÇÃO

DECLARAMOS, para todos os fins e sob as penas da lei que:

I – Serão responsáveis técnicos pelos serviços objeto do certame em referência, os profissionais abaixo relacionados e que essa indicação está em consonância com as Resoluções do CONFEA – Conselho Federal de Engenharia Arquitetura e Agronomia.

II – Esses profissionais pertencem ao nosso quadro técnico de profissionais permanentes, tudo de acordo com as leis trabalhistas vigentes, e que nenhum deles é responsável técnico de outra empresa participante da licitação.

Nome:
Especialidade:
Assinatura do Responsável Técnico:
CREA nº
Data de Registro:

Nome:
Especialidade:
Assinatura do Responsável Técnico:
CREA nº
Data de Registro:

.....,/...../.....

DECLARANTE